INNOWACYJNA GOSPODARKA
NARODOWA STRATEGIA SPÓJNOŚCI

kronospan

UNIA EUROPEJSKA
EUROPEJSKI FUNDUSZ
ROZWOJU REGIONALNEGO

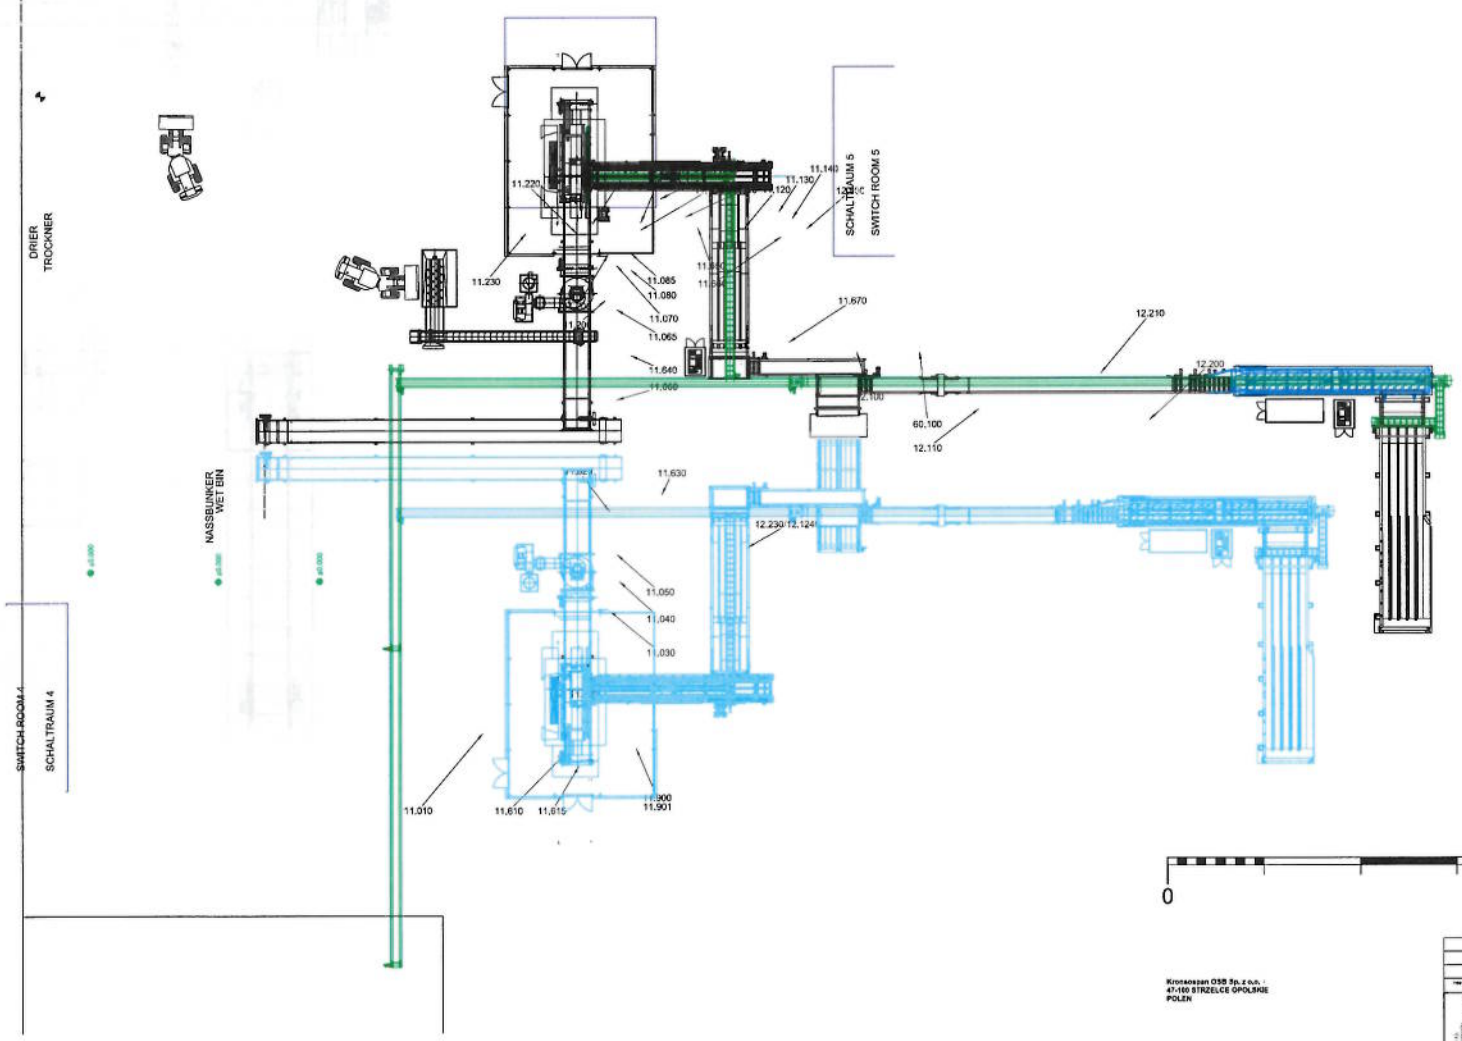

Kronospan OSB Sp. z o.o.
47-100 STRZELCE OPOLSKIE
POLEN

Stav: rozpracovaný				Formát: A1	Měřítko: 1:250
kronoplus Technical AG					Počet listů: 1/1
kronoplus CZ	Kronoplus CZ, s. r. o. Na hrázi 6 CZ - 587 04 Jihlava	Číslo projektu: ST-2008-0609 OSB Strzelce			
		Název projektu: Flaker layout - OSB			
		Číslo výkresu: ST-JH-08-06-00-005a			Index:

Projekt współfinansowany ze środków Unii Europejskiej w ramach Europejskiego Funduszu Rozwoju Regionalnego